

ΕΦΗΜΕΡΙΣ ΤΗΣ ΚΥΒΕΡΝΗΣΕΩΣ
ΤΗΣ ΕΛΛΗΝΙΚΗΣ ΔΗΜΟΚΡΑΤΙΑΣ

ΑΘΗΝΑ 31 ΑΥΓΟΥΣΤΟΥ 1982 | ΤΕΥΧΟΣ ΤΕΤΑΡΤΟ | ΑΡΙΘΜΟΣ ΦΥΛΛΟΥ 432

ΠΕΡΙΕΧΟΜΕΝΑ

ΑΠΑΛΛΟΤΡΙΩΣΕΙΣ

ΑΠΟΦΑΣΕΙΣ

Ἐπικύρωση ἐκθέσεως ἐπιτροπῆς καθορισμοῦ οριογραμμῆς αἰγιαλοῦ καὶ παραλίας στὴ θέση «ΔΙΑΚΟΦΤΙ ΦΡΥΓΛΙΓΓΙΑΝΙΚΩΝ» νήσου Κυθήρων. 1

Ἐπικύρωση ἐκθέσεως ἐπιτροπῆς καθορισμοῦ οριογραμμῆς αἰγιαλοῦ καὶ παραλίας στὴ θέση «ΦΥΡΗ ΑΜΜΟΣ ΑΓ. ΠΕΛΑΓΙΑΣ» Κοινότητας Ποταμοῦ νήσου Κυθήρων. 2

Ἐπικύρωση τῆς ἀπὸ 15.2.1982 ἐκθέσεως τῆς ἐπιτροπῆς καθορισμοῦ τῶν ορίων τοῦ αἰγιαλοῦ καὶ τοῦ ἀπὸ Αὐγούστου 1980 διαγράμματος τοῦ μηχανικοῦ Γεωργίου Ι. Σεϊρλῆ στὴν περιοχὴ Μαλαγάρι τοῦ Δήμου Σαμίων, μπροστὰ ἀπὸ τὶς ἰδιοκτησίες τῶν Τιμολέοντος Μαχαίρα, Στυλιανοῦ Ἀσλάνη καὶ Κων/νου Κοντογιάννη. 3

ΠΟΛΕΟΔΟΜΙΑ

ΑΠΟΦΑΣΕΙΣ

Χαρακτηρισμὸς δρόμου ὡς διατηρητέου στὸ Ο.Τ. 27 τοῦ σχεδίου πόλεως Σάμου. 4

ΑΠΑΛΛΟΤΡΙΩΣΕΙΣ

ΑΠΟΦΑΣΕΙΣ

Ἀριθ. 627254 (1)

Ἐπικύρωση ἐκθέσεως Ἐπιτροπῆς καθορισμοῦ οριογραμμῆς αἰγιαλοῦ καὶ παραλίας στὴ θέση «ΔΙΑΚΟΦΤΙ ΦΡΥΛΙΓΓΙΑΝΙΚΩΝ νήσου Κυθήρων».

Ο ΝΟΜΑΡΧΗΣ ΑΤΤΙΚΗΣ
ΔΙΑΜΕΡΙΣΜΑ ΠΕΙΡΑΙΩΣ

Ἀφοῦ λάβαμε ὑπόψη:

1. Τὶς διατάξεις: α) Τοῦ Ν. 3200/55 «περὶ διοικητικῆς ἀποκεντρώσεως», ὅπως τροποποιήθηκαν καὶ συμπληρώθηκαν μεταγενέστερα, β) τοῦ Β.Δ. τῆς 28.6.55 «περὶ ἐξαιρέσεως ἀπὸ τῆς κατὰ τὸ ἄρθρο 1 τοῦ Ν. 3200/55 «περὶ ἁρμοδιότητος τῶν Νομαρχῶν ἀντικειμένων τινῶν ἁρμοδιότητος Ὑπουργείου Οἰκονομικῶν», γ) τοῦ Ν.Δ. 532/70 «περὶ συμπληρώσεως τῶν διατάξεων περὶ διοικητικῆς ἀποκεντρώσεως καὶ τοῦ Β.Δ. 704/70», ποὺ ἐκδόθηκε σὲ ἐκτέλεση αὐτοῦ, δ) τοῦ Ν.Δ. 1147/72 «περὶ διοικήσεως τῆς μείζονος Πρωτευούσης» καὶ τοῦ ἐκδοθέντος σὲ ἐκτέλεσή του 803/72 Β.Δ., ε) τοῦ Α.Ν. 2344/40 «περὶ αἰγιαλοῦ καὶ παραλίας, στ) τοῦ Α.Ν. 263/68 «περὶ τροποποιήσεως καὶ συμπληρώσεως τῶν διατάξεων περὶ δημοσίων Κτημάτων» καὶ ζ) τοῦ Ν. 719/77 «περὶ ἀντικαταστάσεως, τροποποιήσεως καὶ συμπληρώσεως διατάξεων τινῶν τῆς περὶ δημοσίων Κτημάτων νομοθεσίας καὶ ἄλλων τινῶν διατάξεων» (ΦΕΚ 301/10.10.77)

2. Τὸ Φ.187.3/2/82/18.1.82 ἔγγραφο τῆς Ὑδρογραφικῆς Ὑπηρεσίας τοῦ Γενικοῦ Ἐπιτελείου Ναυτικοῦ μὲ τὸ ὁποῖο μᾶς στάλθηκε ἡ ἀπὸ 15.9.81 ἔκθεση τῆς Ἐπιτροπῆς καθορισμοῦ τῆς οριογραμμῆς αἰγιαλοῦ καὶ παραλίας ποὺ προβλέπεται ἀπὸ τὸ ἄρθρο 74 Π.Δ. 636/77 καθὼς καὶ τὸ τοπογραφικὸ διάγραμμα ὑπὸ κλίμακα 1:500 ποὺ συντάχθηκε ἀπὸ τὴ Δ/νση Τεχνικῶν Ὑπηρεσιῶν τοῦ Ὑπουργείου Οἰκονομικῶν καὶ θεωρήθηκε νομίμως ἀπὸ τὴ Δ/νση Τεχνικῶν Ὑπηρεσιῶν τοῦ Νομαρχιακοῦ Δ/τος Πειραιῶς ποὺ συνοδεύει τὴν ἔκθεση Ἐπιτροπῆς. Μὲ τὴν ἀνωτέρω ἔκθεση ἡ ἐπιτροπὴ καθόρισε στὸ συνοδευτικὸ τῆς ἐκθέσεως τοπογραφικὸ διάγραμμα μὲ κόκκινη πολυγωνικὴ γραμμὴ τὴν οριογραμμὴ τοῦ αἰγιαλοῦ καὶ μὲ κίτρινη συνεχὴ πολυγωνικὴ γραμμὴ τὴν οριογραμμὴ τῆς παραλίας στὴ θέση ΔΙΑΚΟΦΤΙ ΦΡΥΛΙΓΓΙΑΝΙΚΩΝ νήσου ΚΥΘΗΡΩΝ.

3. Τὸ Φ.187.2/156/17.3.82 ἔγγραφο τοῦ Γενικοῦ Ἐπιτελείου Ναυτικοῦ μὲ τὸ ὁποῖο μᾶς ἀνακοινώνει ὅτι συμφωνεῖ μὲ τὰ ὅρια ποὺ καθόρισε ἡ ἀνωτέρω Ἐπιτροπὴ στὴ θέση «ΔΙΑΚΟΦΤΙ ΦΡΥΛΙΓΓΙΑΝΙΚΩΝ νήσου Κυθήρων», ἀποφασίζουμε:

Ἐπικυρώνουμε τὴν ἀπὸ 15.9.81 ἔκθεση τῆς ἐπιτροπῆς καθορισμοῦ οριογραμμῆς αἰγιαλοῦ καὶ παραλίας καθὼς καὶ τὸ τοπογραφικὸ διάγραμμα ὑπὸ κλίμακα 1:500 ποὺ συντάχθηκε ἀπὸ τὴ Δ/νση Τεχνικῶν Ὑπηρεσιῶν τοῦ Ὑπουργείου Οἰκονομικῶν καὶ θεωρήθηκε νομίμως ἀπὸ τὴ Δ/νση Τεχνικῶν Ὑπηρεσιῶν τοῦ Νομαρχιακοῦ Δ/τος Πειραιῶς ποὺ συνοδεύει τὴν προκειμένη ἔκθεση καθορισμοῦ τῆς οριογραμμῆς τοῦ αἰγιαλοῦ καὶ τῆς παραλίας στὴ θέση «ΔΙΑΚΟΦΤΙ ΦΡΥΛΙΓΓΙΑΝΙΚΩΝ νήσου Κυθήρων».

Μὲ τὴν ἐπικυρωμένη ἔκθεση ἡ ἁρμοδία Ἐπιτροπὴ καθόρισε στὸ συνοδευτικὸ τῆς ἐκθέσεως τοπογραφικὸ διάγραμμα μὲ κόκκινη συνεχὴ πολυγωνικὴ γραμμὴ τὴν οριογραμμὴ τοῦ αἰγιαλοῦ καὶ μὲ κίτρινη συνεχὴ πολυγωνικὴ γραμμὴ τὴν οριογραμμὴ τῆς παραλίας στὴν ἀνωτέρω θέση.

Ἡ ἀπόφαση αὐτὴ νὰ δημοσιευθεῖ στὴν Ἐφημερίδα τῆς Κυβερνήσεως.

ΕΚΘΕΣΙΣ ΕΠΙΤΡΟΠΗΣ ΚΑΘΟΡΙΣΜΟΥ ΤΩΝ ΟΡΙΩΝ ΤΟΥ ΑΙΓΙΑΛΟΥ

ἄρθρ. 74 Π.Δ. 636/77.

Διὰ τὸν καθορισμὸν τὸ πρῶτον τῶν ὁρίων τοῦ αἰγιαλοῦ εἰς ΔΙΑΚΟΦΤΙ ΦΡΥΛΙΓΓΙΑΝΙΚΩΝ νήσου Κυθήρων.

Ἐν Κύθηρα τῇ 15.9.81 οἱ ὑπογεγραμμένοι:

1. Ὑποναύαρχος Μ. Πουλίδης Δ/ντὴς Ὑδρογραφικῆς Ὑπηρεσίας, ὡς Πρόεδρος.
2. Ἀνδρέας Γεωργαντόπουλος Πολιτικὸς Μηχ. μὲ 2ον βαθμόν. Δ/ντὴς Τ.Υ. Δ/τος Πειραιῶς, ὡς μέλος.
3. Ἠλίας Φλέσσας Οἰκονομικὸς Ἔφορος Κυθήρων, ὡς μέλος,

ἀποτελοῦντες τὴν ἐπιτροπὴ καθορισμοῦ τῶν ὁρίων τοῦ αἰγιαλοῦ δυνάμει τοῦ ἄρθρ. 74 τοῦ Π.Δ. 636/77 καὶ τῆς ὑπ' ἀριθ. 601790α/13.12.80 ἀποφάσεως Νομάρχου Δ/τος Πειραιῶς (παρ. 1 ἄρθρ. 63 τοῦ Π.Δ. 636/77) συγκληθεῖσα διὰ τοῦ ὑπ' ἀριθ. 071304/9/81 σήματος τοῦ Προέδρου αὐτῆς μετέβημεν ἐπὶ τόπου εἰς τὴν προαναφερομένην περιοχὴν τὴν 15.9.81.

Λαβόντες ὑπ' ὄψιν:

1. Τὸ ὑπ' ἀριθ. 600701/14.7.78 ἔγγραφον τῆς Α' Οἰκον. Ἐφορίας Πειραιῶς διὰ τοῦ ὁποίου ζητεῖται ὁ καθορισμὸς τῶν ὁρίων τοῦ αἰγιαλοῦ εἰς τὴν ἀνωτέρω περιοχήν.

2. Τὸ ὑπὸ τοῦ Μ. Δημοπούλου Τοπογράφου Μηχ. τοῦ Ὑπ. Οἰκονομικῶν συνταχθὲν τὸν Μάρτιον 1978 τοπογραφικὸν καὶ ὑψομετρικὸν διάγραμμα εἰς μίαν πινακίδα καὶ κλίμ. 1:500 θεωρηθὲν ὑπὸ τῆς ΔΤΥ τοῦ Ὑπουργείου Οἰκονομικῶν.

3. Τὰς διατάξεις τοῦ Α.Ν. 2344/40 ὡς οὗτος ἐτροποποιήθη ὡς καὶ τὴν πρὸς τοῦτον σχετικὴ Δικαστηριακὴν καὶ Διοικητικὴν Νομολογίαν καὶ γνωμοδοτήσεις Ν.Σ.Κ. 64/59, 1052/1970.

4. Τὴν ἐκ τῆς ἐπιτοπίου μεταβάσεως σχηματισθεῖσαν ἀντίληψιν περὶ τοῦ πλάτους τῆς βρεχομένης ζώνης τῆς ξηρᾶς καὶ λοιπῶν συναφῶν στοιχείων ἤτοι:

α) Ἡ περιοχὴ εὑρίσκεται παρὰ τὸν στενὸν πορθμὸν ἔναντι ἀκριβῶς τῆς νησῖδος Μακρονῆσι. Εἰς τὸ βόρειον ἄκρον ἡ ἀκτὴ εἶναι βραχώδης καὶ εἰς τὸ νότιον ἀμμώδης.

Ἡ κλίσις τῆς ξηρᾶς εἶναι μικρὴ καὶ εἰς τὸ νότιον τμῆμα τὸ ἔδαφος εἶναι σχεδὸν ἐπίπεδον.

β) Περὶ τὸ μέσον τῆς περιοχῆς ἔχει κατασκευασθεῖ λιμενικὸν ἔργον καὶ εἰς τὸ νότιον τμῆμα παρὰ τὸν αἰγιαλὸν ἔχουν ἀνεγερθῆ οἰκοδομαὶ ὡρισμέναι τῶν ὁποίων, ὡς συνάγεται ἐκ τῆς ἀρχιτεκτονικῆς των, ἀπὸ τὸν προηγούμενον αἰῶνα ἢ καὶ παλαιότερον.

β) Εἰς τὸ νότιον τμῆμα καὶ παρὰ τὴν ἀκτὴν παρατηρεῖται σημαντικὴ ἐναπόθεσις ἄμμου καὶ εἰς ὡρισμένα σημεῖα πιθανολογεῖται ὅτι ἔχει γίνει διάβρωσις τῆς ἀκτῆς.

γ) Ἡ περιοχὴ προστατεύεται ἀπὸ τὴν νησῖδα Μακρονῆσι καὶ εἶναι ἐκτεθειμένη εἰς βορειοδυτικοὺς καὶ ἀνατολικοὺς ἀνέμους, ἀποφασίζει:

1. Καθορίζει ἐπὶ τοῦ ὡς ἄνω τοπογραφικοῦ διαγράμματος:

α) Τὴν ὁριογραμμὴν τοῦ αἰγιαλοῦ δι' ἐρυθρᾶς συνεχοῦς πολυγωνικῆς γραμμῆς 1, 2.... 27 τῆς ὁποίας αἱ κορυφαὶ εἶναι γωνίαι οἰκοδομῶν αἱ ὁποῖαι ἀναγνωρίζονται εὐκόλως. Αἱ κορυφαὶ αἱ ὁποῖαι δὲν εἶναι γωνίαι οἰκοδομῶν ἐτοποθετήθησαν ἐπὶ χαρακτηριστικῶν σημείων (ὡς μανδρότοιχοι) διότι δὲν το δυνατὸν ἕτερος τρόπος ἐξασφαλίσεως.

β) Τὴν ὁριογραμμὴν τῆς παραλίας διὰ συνεχοῦς κιτρίνης πολυγωνικῆς γραμμῆς 1', 2',... 34'.

2. Ἀποφαίνεται ὅτι δὲν ὑφίσταται παλαιὸς αἰγιαλός.

3. Ἐξαιρεῖ ἐκ τῆς ζώνης τῆς παραλίας τὰ εἰς αὐτὴν ὑπάρχοντα κτίσματα (οἰκοδομὰς) ἢ τμήματα αὐτῶν, δι' ὃ καὶ περιγράφει ταῦτα εἰς τὸ διάγραμμα διὰ κιτρίνης γραμμῆς.

Ὁ Πρόεδρος
Ὑποναύαρχος Μ. ΠΟΥΛΙΔΗΣ

Τὰ Μέλη
Ἀνδρέας Γεωργαντόπουλος, Ἠλίας Φλέσσας

Πειραιεὺς 2 Ἀπριλίου 1982

Ὁ Νομαρχῶν Δ/ντὴς
ΗΛΙΑΣ ΣΑΡΑΝΤΑΚΟΣ

θ α λ α σ σ α


ΥΠΟΥΡΓΕΙΟ ΟΙΚΟΝΟΜΙΚΩΝ
ΔΙΕΥΘΥΝΣΗ ΤΕΧΝΙΚΩΝ ΥΠΗΡΕΣΙΩΝ
ΤΜΗΜΑ Α'


ΤΟΠΟΓΡΑΦΙΚΟ ΔΙΑΓΡΑΜΜΑ
ΚΛΙΜΑΚΑ 1:500


Σύνολο φύλλων 1
Αρ. φύλλου 1

ΝΟΜΟΣ: ΠΕΙΡΑΙΩΣ
ΘΕΣΗ: ΔΙΑΚΟΦΤΙ
ΚΟΙΝΟΤΗΤΟΣ ΦΡΥΛΙΓΙΑΝΝΗΚΩΝ
ΟΙΚ. ΕΦΟΡΙΑ ΚΥΘΗΡΩΝ
Δ/ΓΗ ΥΠ. ΟΙΚΟΝΟΜΙΚΩΝ: Κ.7128/993/48/27-9-77
ΠΡΩΤΟΚΟΛΛΟΥ: 39

Οι Συνταξαντες
Η Σχεδιάστρια

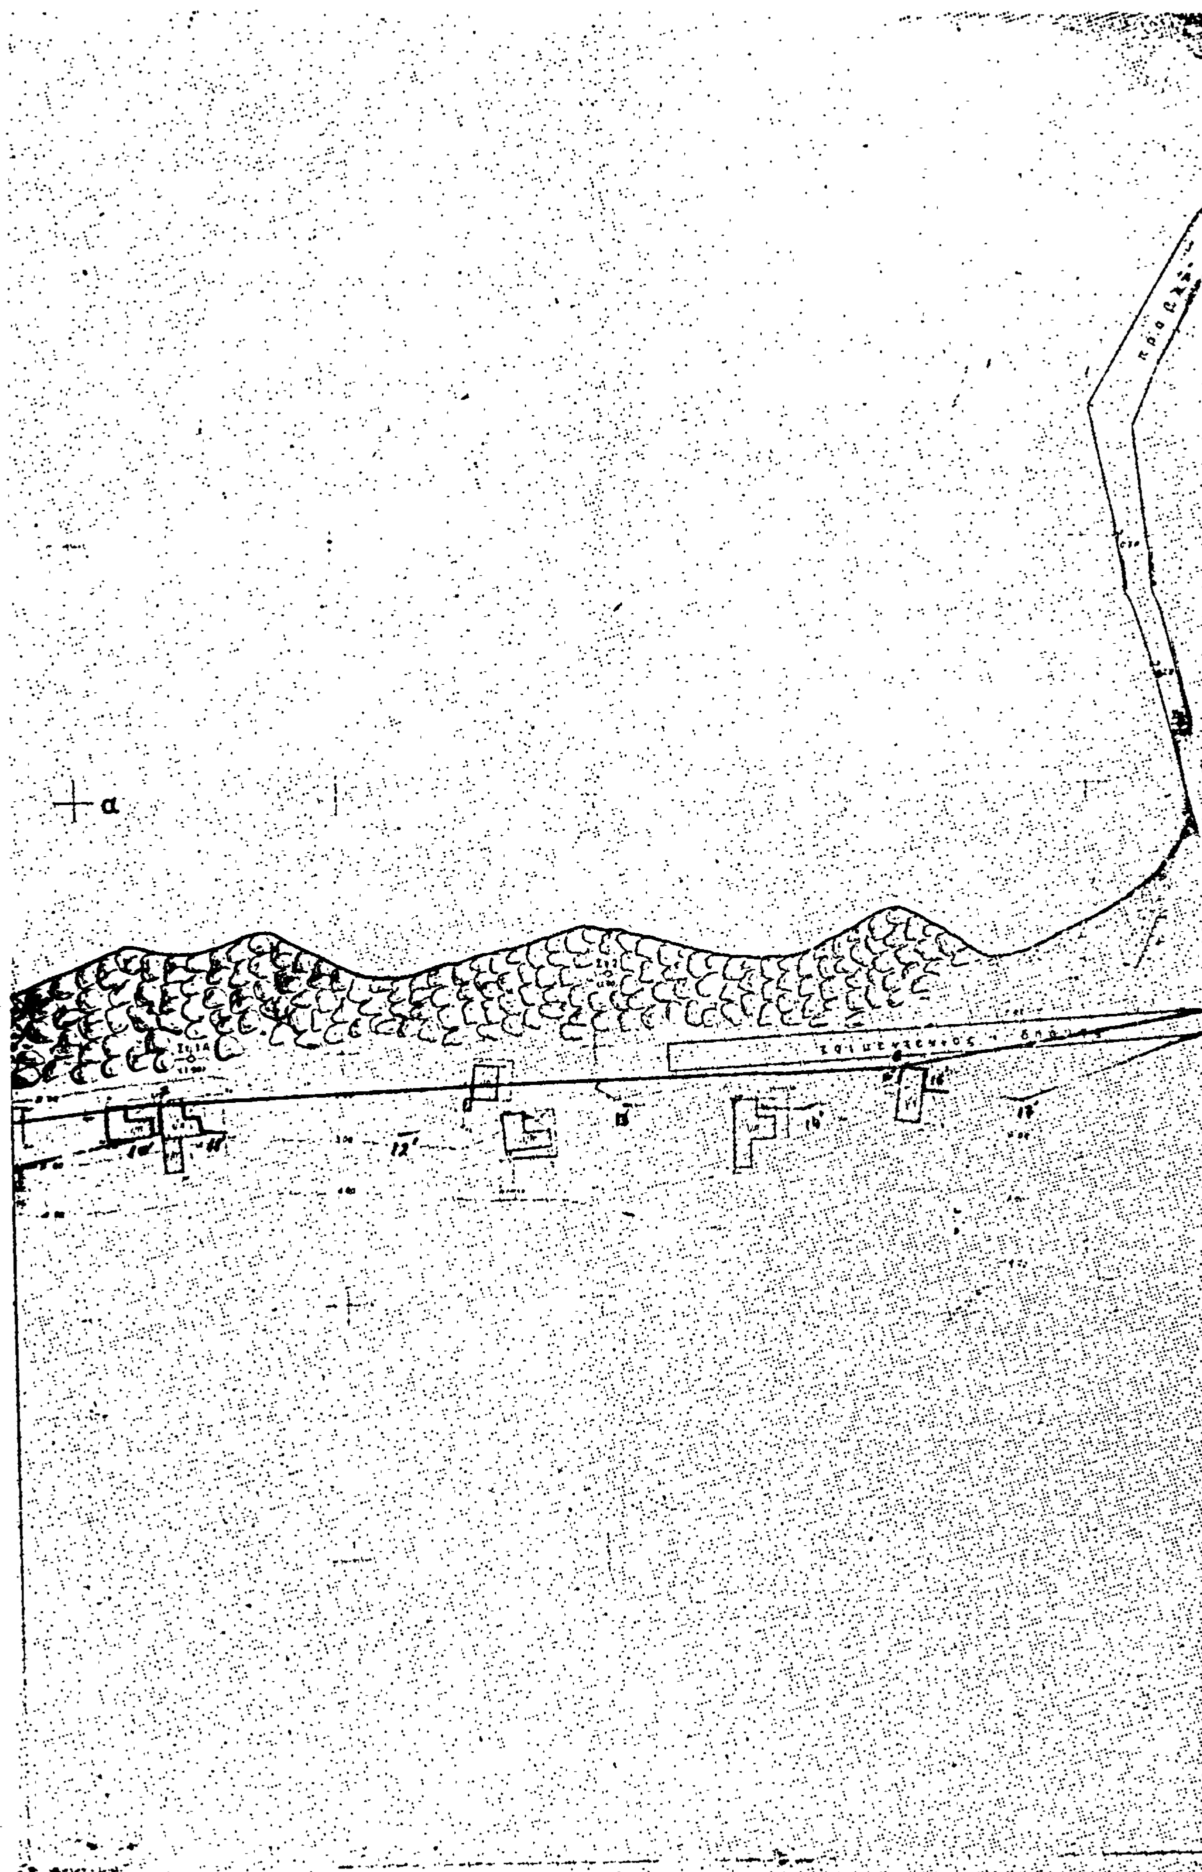
α
12

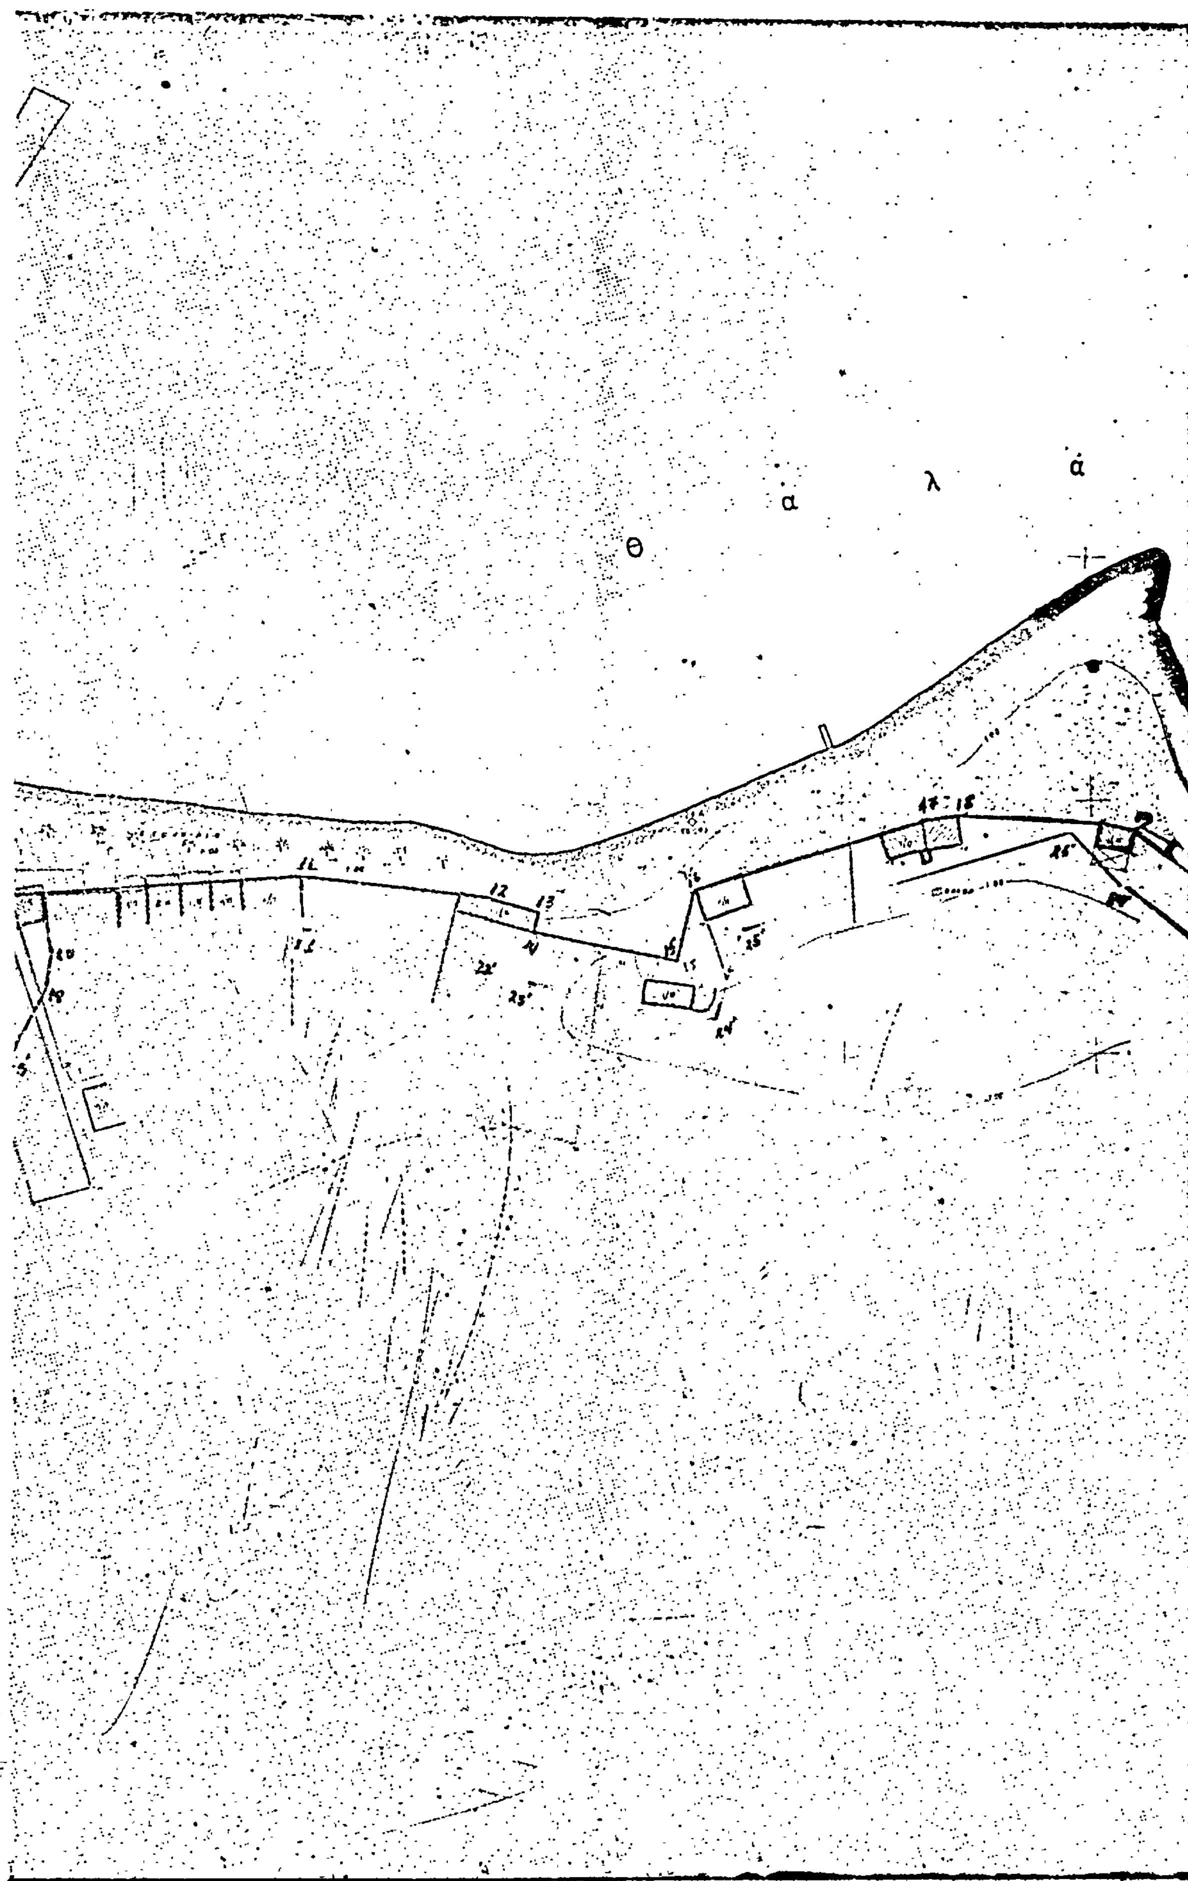
Θ
α
λ
α

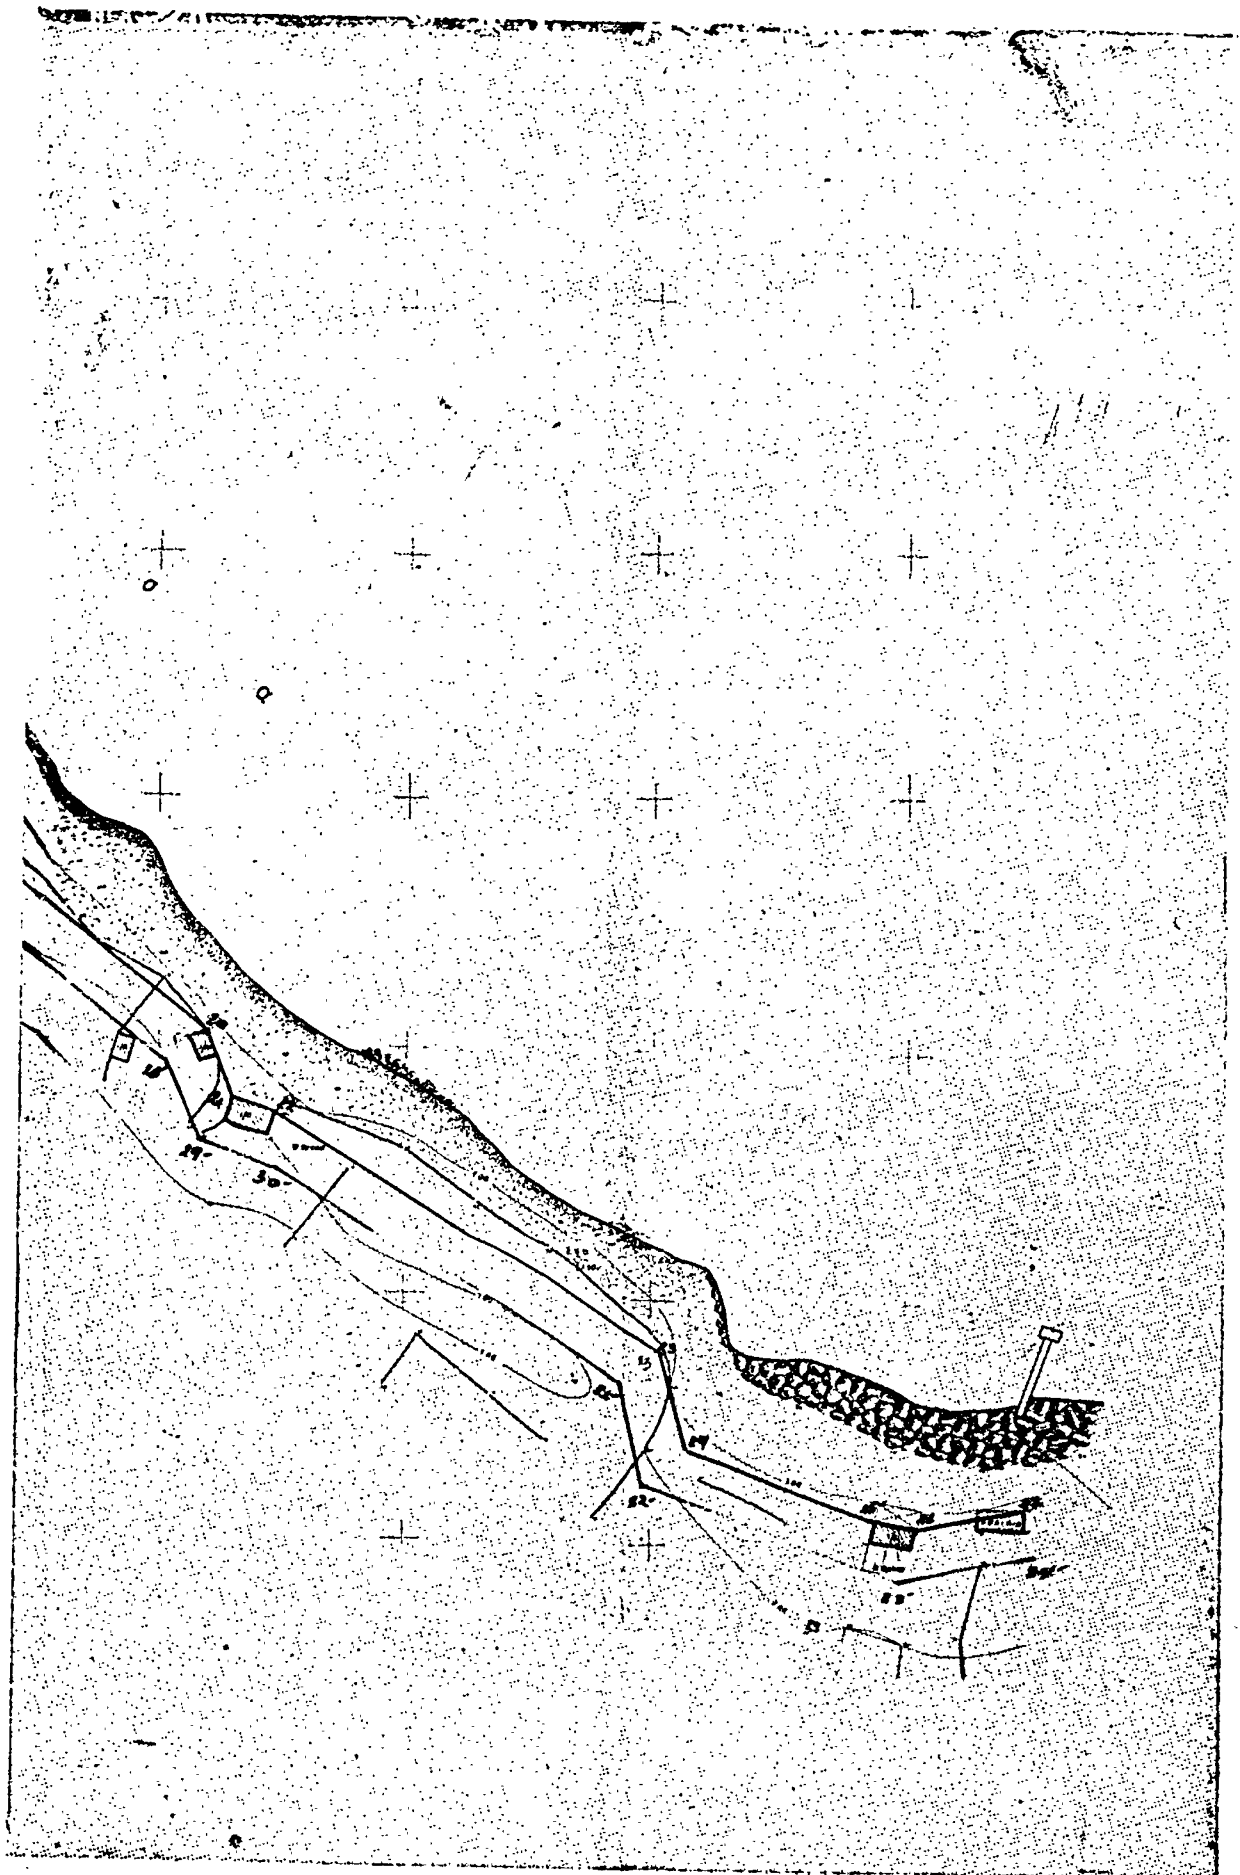

Άριθ. 627259 (2)

Επικύρωση εκθέσεως Επιτροπής καθορισμού οριογραμμής αιγιαλού και παραλίας στη θέση «ΦΥΡΗ ΑΜΜΟΣ ΑΓ. ΠΕΛΑΓΙΑΣ» Κοινότητας Ποταμού νήσου Κυθήρων.

Ο ΝΟΜΑΡΧΗΣ ΑΤΤΙΚΗΣ
ΔΙΑΜΕΡΙΣΜΑ ΠΕΙΡΑΙΩΣ

Αφού λάβαμε υπόψη:

1. Τις διατάξεις: α) Του Ν. 3200/55 «περί διοικητικής αποκεντρώσεως», όπως τροποποιήθηκαν και συμπληρώθηκαν μεταγενέστερα, β) του Β.Δ. της 28.6.1955 «περί εξαιρέσεως από της κατά το άρθρο 1 του Ν. 3200/55 «περί αρμοδιότητος των Νομαρχών αντικειμένων τινών αρμοδιότητας Υπουργείου Οικονομικών», γ) του Ν.Δ. 532/70 «περί συμπληρώσεως των διατάξεων περί διοικητικής αποκεντρώσεως» και του Β.Δ. 704/70, που εκδόθηκε σ' εκτέλεση αυτού δ) του Ν.Δ. 1147/72 «περί διοικήσεως της μείζονος Πρωτευούσης» και του εκδοθέντος σε εκτέλεσή του 803/72 Β. Διατάγματος, ε) του Α.Ν. 2344/40 «περί αιγιαλού και παραλίας», στ) του Α.Ν. 263/68 «περί τροποποιήσεως και συμπληρώσεως των διατάξεων περί δημοσίων κτημάτων», και ζ) του Ν. 719/77 «περί αντικαταστάσεως, τροποποιήσεως και συμπληρώσεως διατάξεών τινων της περί δημοσίων κτημάτων νομοθεσίας και άλλων τινών διατάξεων» (ΦΕΚ 301/10.10.1977).

2. Το Φ. 187.3/2/82/18.1.1982 έγγραφο της Υδρογραφικής Υπηρεσίας του Γενικού Επιτελείου Ναυτικού με το οποίο μας στάλθηκε η από 14.9.1981 έκθεση της Επιτροπής καθορισμού της οριογραμμής αιγιαλού και παραλίας που προβλέπεται από το άρθρο 74 Π.Δ. 636/77 καθώς και το τοπογραφικό διάγραμα υπό κλίμακα 1:500 που συντάχθηκε από την Διεύθυνση Τεχνικών Υπηρεσιών του Υπουργείου Οικονομικών και θεωρήθηκε νομίμως από τη Διεύθυνση Τεχνικών Υπηρεσιών του Νομαρχιακού Διαμερίσματος Πειραιώς, που συνοδεύει την έκθεση της Επιτροπής.

Με την ανωτέρω έκθεση η Επιτροπή καθόρισε στο συνοδευτικό της εκθέσεως τοπογραφικό διάγραμμα με κόκκινη συνεχή πολυγωνική γραμμή την οριογραμμή του αιγιαλού και με κίτρινη συνεχή πολυγωνική γραμμή την οριογραμμή της παραλίας στη θέση ΦΥΡΗ ΑΜΜΟΣ Άγ. Πελαγίας Ποταμού Κυθήρων.

3. Το Φ.187.2/155/82/17.3.82 έγγραφο του Γενικού Επιτελείου Ναυτικού, με το οποίο μας ανακοινώνει ότι συμφωνεί με τα όρια που καθώρισε η ανωτέρω Επιτροπή στη θέση «ΦΥΡΗ ΑΜΜΟΣ» Άγ. Πελαγίας Ποταμού Κυθήρων, αποφασίζουμε:

Επικυρώνουμε την από 14.9.1981 έκθεση της Επιτροπής καθορισμού οριογραμμής αιγιαλού και παραλίας, καθώς και το τοπογραφικό διάγραμμα υπό κλίμακα 1:500 που συντάχθηκε από τη Διεύθυνση Τεχνικών Υπηρεσιών του Υπουργείου Οικονομικών και θεωρήθηκε νομίμως από τη Διεύθυνση Τεχνικών Υπηρεσιών του Νομαρχιακού Διαμερίσματος Πειραιώς, που συνοδεύει την προκειμένη έκθεση καθορισμού της οριογραμμής του αιγιαλού και της παραλίας στη θέση «ΦΥΡΗ ΑΜΜΟΣ» Άγ. Πελαγίας Ποταμού Κυθήρων.

Με την επικυρουμένη έκθεση η αρμόδια Επιτροπή καθόρισε στο συνοδευτικό της εκθέσεως τοπογραφικό διάγραμμα με κόκκινη συνεχή πολυγωνική γραμμή την οριογραμμή του αιγιαλού και με κίτρινη συνεχή πολυγωνική γραμμή την οριογραμμή της παραλίας στην ανωτέρω θέση.

Η απόφαση αυτή να δημοσιευθεί στην Εφημερίδα της Κυβερνήσεως.

ΕΚΘΕΣΙΣ

Επιτροπής καθορισμού των ορίων του αιγιαλού.

Άρθρ. 74 Π.Δ. 636/77.

Διά τον καθορισμόν το πρώτον των ορίων του αιγιαλού εις ΦΥΡΗ ΑΜΜΟΣ Άγ. Πελαγίας Κοινότητος Ποταμού νήσου Κυθήρων.

Εν Κύθηρα τη 14.9.81 οι υπογεγραμμένοι:

1. Υποναύαρχος Μ. ΠΟΥΛΙΔΗΣ, Διευθυντής Υδρογραφικής Υπηρεσίας, ως Πρόεδρος.

2. Ανδρέας Γεωργαντόπουλος, Πολιτικός Μηχανικός με 2ο βαθμό, Διευθυντής Τ.Υ. Διαμερίσματος Πειραιώς, ως μέλος.

3. Ηλίας Φλέσσας, Οικονομικός Έφορος Κυθήρων ως μέλος, αποτελούντες την επιτροπήν καθορισμού των ορίων του αιγιαλού δυνάμει του άρθρου 74 του Π.Δ. 636/77 και της υπ' αριθ. 601790α/13.12.80 αποφάσεως Νομάρχου Διαμερίσματος Πειραιώς (απάγρ. 1 άρθρ. 63 του Π.Δ. 636/77) συγκληθείσα διά του υπ' αριθ. 071304/9/81 σήματος του Προέδρου αυτής μετέβημεν επί τόπου εις την προαναφερομένην περιοχήν την 14.9.81.

Λαβόντες υπ' όψιν:

1. Το υπ' αριθ. 600701/14.7.78 έγγραφον της Α' Οικονομικής Εφορίας Πειραιώς διά του οποίου ζητείται ο καθορισμός των ορίων του αιγιαλού εις την ανωτέρω περιοχήν.

2. Το υπό του Μ. Δημόπουλου, Τοπογράφου Μηχανικού του Υπουργείου Οικονομικών, συνταχθέν τον Φεβρουάριον 1977 τοπογραφικόν και υψομετρικόν διάγραμμα εις μίαν πινακίδα και κλίμακα 1:500 θεωρηθέν υπό της ΔΤΥ του Υπουργείου Οικονομικών την 28.3.78.

3. Τας διατάξεις του Α.Ν. 2344/40 ως ούτος ετροποποιήθη ως και την πρός τούτον σχετικήν Δικαστηριακήν και Διοικητικήν Νομολογίαν.

4. Την εκ της επιτοπίου μεταβάσεως σχηματισθείσαν αντίληψιν περί του πλάτους της βρεχομένης ζώνης ξηράς και λοιπών συναφών στοιχείων, ήτοι:

α) Η κλίσις της ξηράς είναι σημαντική και καταλήγει εις απότομον πρανές. Εις το νότιον τμήμα μεταξύ του πρανούς και της θαλάσσης παρεμβάλλεται αμμώδης ζώνη.

β) Δεν παρετηρήθησαν διαβρώσεις ή προσχώσεις.

γ) Η περιοχή είναι εκτεθειμένη εις ανέμους από ΒΑ έως ΝΑ, αποφασίζει:

1. Καθορίζει επί του ως άνω τοπογραφικού διαγράμματος:

α) Την οριογραμμήν του αιγιαλού δι' ερυθράς συνεχούς πολυγωνικής γραμμής 1, 2,... 15 της οποίας αι κορυφαί εξασφαλίζονται ως εις το τοπογραφικόν διάγραμμα.

β) Την οριογραμμήν τς παραλίας διά συνεχούς κιτρίνης πολυγωνικής γραμμής 1', 2', ... 16'.

2. Αποφαίνεται ότι δεν υφίσταται παλαιός αιγιαλός.


3. Εξαιρεί εκ της ζώνης της παραλίας τα εις αυτήν υπάρχοντα κτίσματα (οικοδομάς) ή τμήματα αυτών, δι' ό και περιγράφει ταύτα εις το διάγραμμα διά κιτρίνης γραμμής.


Ο Πρόεδρος
Μ. ΠΟΥΛΙΔΗΣ

Τα Μέλη
Ανδρέας Γεωργαντόπουλος, Ηλίας Φλέσσας

Πειραιεύς, 2 Απριλίου 1982

Ο Νομαρχών Διευθυντής
ΗΛΙΑΣ ΣΑΡΑΝΤΑΚΟΣ

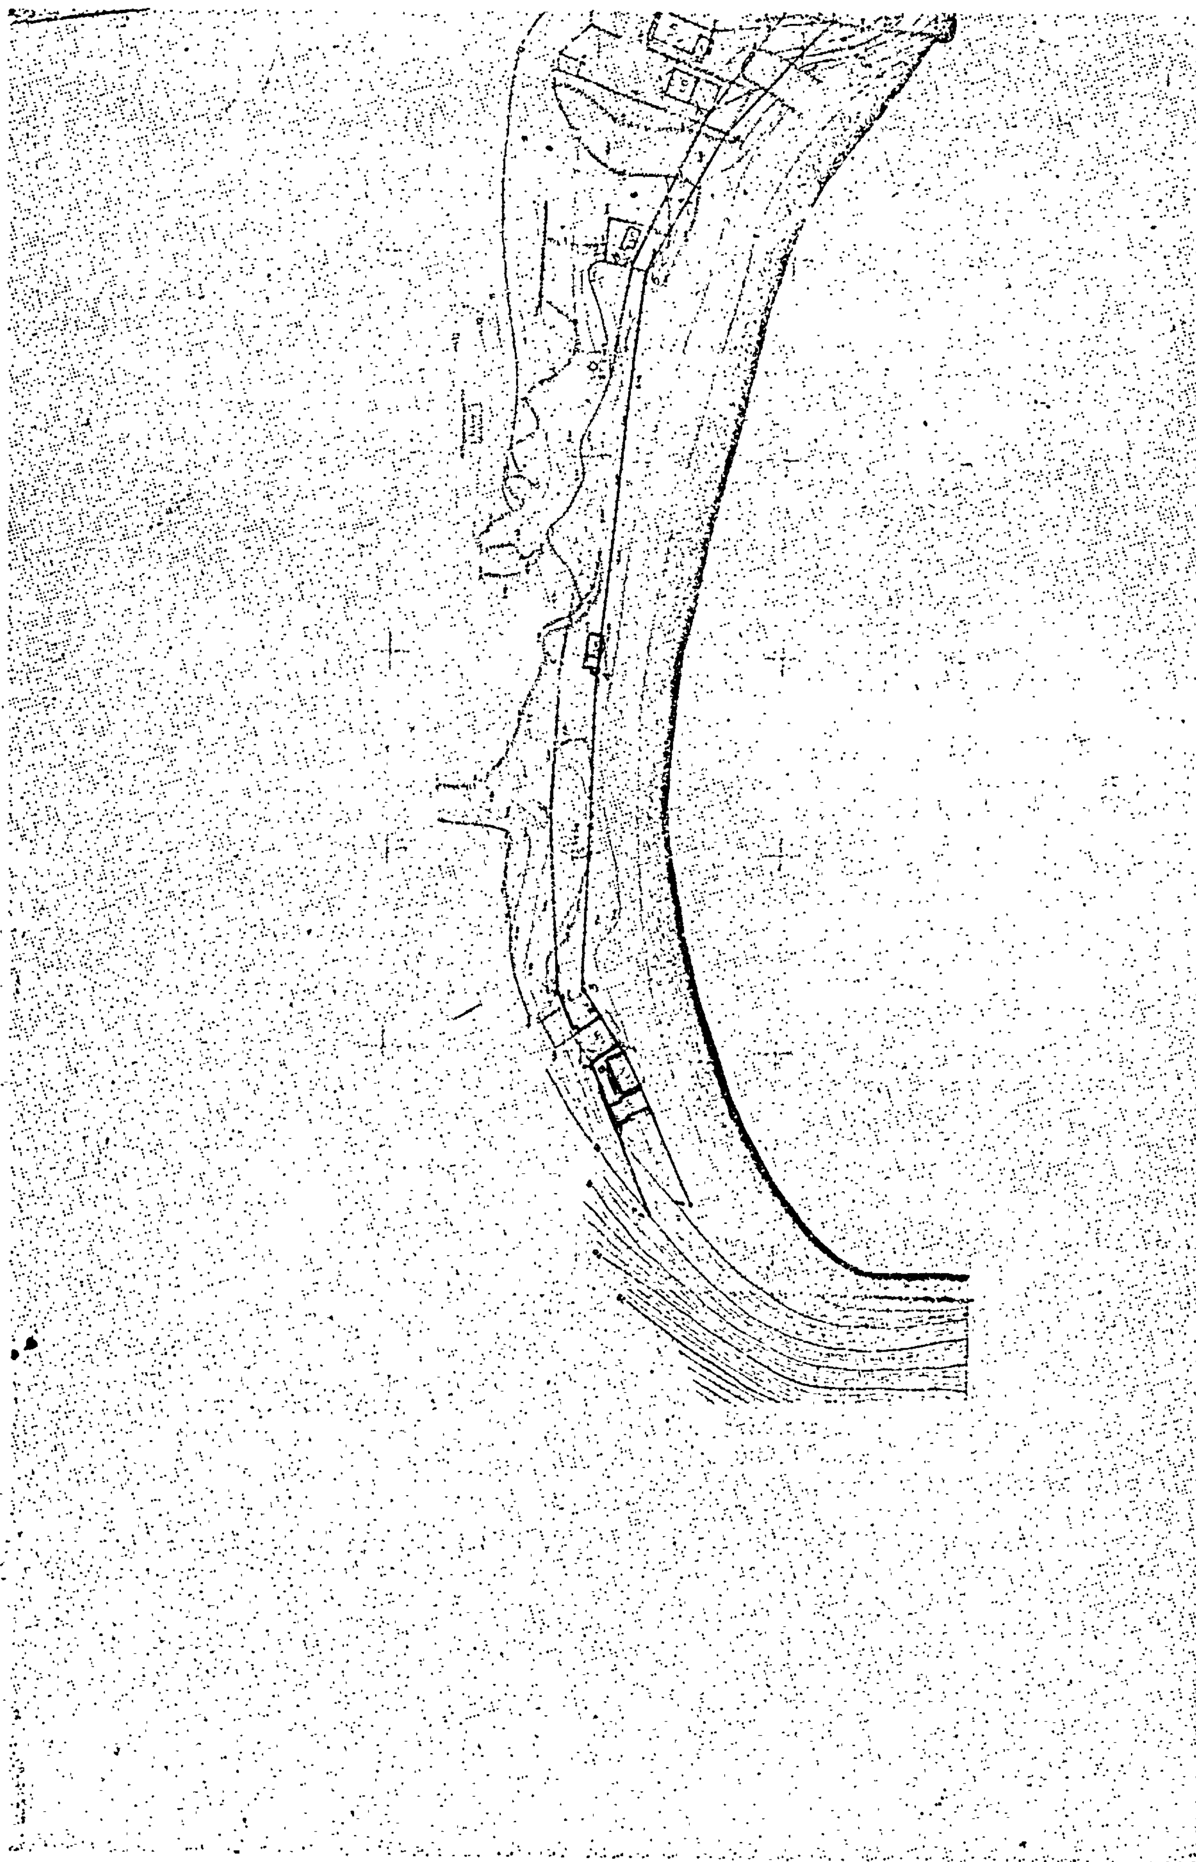

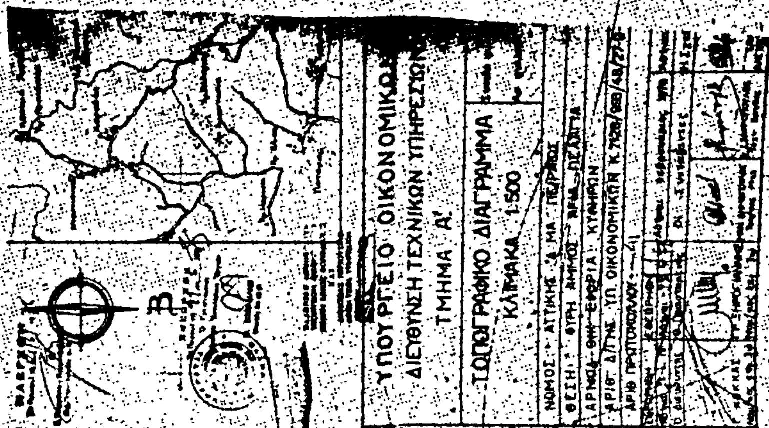
ΥΠΟΥΡΓΕΙΟ ΟΙΚΟΝΟΜΙΚΩΝ
ΔΙΕΥΘΥΝΣΗ ΤΕΧΝΙΚΩΝ ΥΠΗΡΕΣΙΩΝ
ΤΜΗΜΑ Α'
ΤΟΠΟΓΡΑΦΙΚΟ ΔΙΑΓΡΑΜΜΑ
ΚΛΙΜΑΚΑ 1:500

'Αριθ. ΕΦ 3140 (3)

'Επικύρωση τῆς ἀπὸ 15.2.1982 ἐκθέσεως τῆς ἐπιτροπῆς καθορισμοῦ τῶν ὁρίων τοῦ αἰγιαλοῦ καὶ τοῦ ἀπὸ Αὐγούστου 1980 διαγράμματος τοῦ μηχανικοῦ Γεωργίου Ι. Σεϊρλῆ στὴν περιοχὴ Μαλαγάρι τοῦ Δήμου Σαμίων μπροστὰ ἀπὸ τὶς ἰδιοκτησίες τῶν Τιμολέοντος Μαχαίρα, Στυλιανοῦ 'Ασλάνη καὶ Κων/νου Κοντογιάννη.

Ο ΝΟΜΑΡΧΗΣ ΣΑΜΟΥ

Ἔχοντας ὑπόψη:

1. Τὶς διατάξεις τοῦ Ν. 3200/1955 «περὶ διοικητικῆς ἀποκεντρώσεως» σὲ συνδυασμὸ μὲ τὸ Ν.Δ. 532/1970, τὸ Β.Δ. 712/1970 καὶ τὸ Ν.Δ. 950/71.

2. Τὶς διατάξεις τοῦ ἀπὸ 11/12.11.1929 Π.Δ. «περὶ διοικήσεως Δημοσίων κτημάτων» ὅπως τροποποιήθηκε καὶ συμπληρώθηκε μεταγενέστερα μὲ τὸν Α.Ν. 1540/1938 καὶ τὸν Α.Ν. 1539/1938.

3. Τὶς διατάξεις τοῦ Α.Ν. 2344/1940 «περὶ αἰγιαλοῦ καὶ παραλίας» ὅπως τροποποιήθηκε καὶ συμπληρώθηκε μεταγενέστερα ἀπὸ τὸ ἄρθρο 5 τοῦ Α.Ν. 263/1968.

4. Τὴν ἀπὸ 15.2.1982 ἔκθεση τῆς ἐπιτροπῆς καθορισμοῦ τῶν ὁρίων τοῦ αἰγιαλοῦ τοῦ ἄρθρου 5 τοῦ Α.Ν. 263/1968 καὶ τὸ ἀπὸ Αὐγούστου 1980 τοπογραφικὸ καὶ ὑψομετρικὸ διάγραμμα τοῦ μηχανικοῦ Γεωργίου Ι. Σεϊρλῆ ποὺ θεωρήθηκε νόμιμα καὶ

5. Τὴ σύμφωνη γνώμη τοῦ Γ.Ε.Ν. ὅπως αὐτὴ διατυπώθηκε στὸ ἔγγραφο Φ. 187.2/252/82 σχ. 775/5.5.82, ἀποφασίζουμε:

'Επικυρώνουμε τὴν ἀπὸ 15.2.1982 ἔκθεση τῆς 'Επιτροπῆς τῶν ὁρίων τοῦ αἰγιαλοῦ τοῦ ἄρθρου 5 τοῦ Α.Ν. 263/68 καὶ τὸ ἀπὸ Αὐγούστου 1980 τοπογραφικὸ καὶ ὑψομετρικὸ διάγραμμα τοῦ Γεωργίου Ι. Σεϊρλῆ ποὺ ἀφοροῦν τὸν καθορισμὸ τῶν ὁρίων τοῦ αἰγιαλοῦ καὶ παραλίας στὴ θέση Μαλαγάρι τοῦ Δήμου Σαμίων μπροστὰ ἀπὸ τὶς ἰδιοκτησίες τοῦ Τιμολέοντος Μαχαίρα, Στυλιανοῦ 'Ασλάνη καὶ Κων/νου Κοντογιάννη.

'Η ἀπόφαση αὐτὴ μὲ τὴν ἀνωτέρω ἔκθεση καὶ διάγραμμα νὰ δημοσιευθοῦν στὴν 'Εφημερίδα τῆς Κυβερνήσεως.

ΕΚΘΕΣΗ

'Επιτροπῆς καθορισμοῦ τῶν ὁρίων αἰγιαλοῦ ἄρθρο 74 Π.Δ. 636/77

Διὰ τὸν δεύτερον καθορισμὸν τῶν ὁρίων τοῦ Αἰγιαλοῦ εἰς τὴν περιοχὴν Μαλαγάρι Σάμου, πρὸ τῆς ἰδιοκτησίας τῶν Τημ. Μαχαίρα, Στυλ. 'Ασλάνη καὶ Κων. Κοντογιάννη.

'Εν Σάμῳ τῇ 15.2.1982 οἱ ὑπογεγραμμένοι:

1. 'Ιωάννης Σιγανὸς Οἰκονομικὸς Ἔφορος Σάμου ὡς Πρόεδρος.

2. 'Αριστ. Σεχιώτης Δ/ντὴς Τεχν. 'Υπηρεσιῶν Σάμου ὡς μέλος.

3. Στέφ. Κουραντζῆς 'Υπολιμενάρχης Σάμου ὡς μέλος ἀποτελοῦντες τὴν ἐπιτροπὴ καθορισμοῦ τῶν ὁρίων τοῦ Αἰγιαλοῦ δυνάμει τοῦ ἄρθρου 74 τοῦ Π.Δ. 636/77 καὶ τῆς ὑπ' ἀριθ. ΕΦ. 568/Φεβρ. 81 ἀποφάσεως Νομάρχη Σάμου, συγκληθεῖσα διὰ τῆς ἐντολῆς τοῦ Προέδρου αὐτῆς μετέβηκε ἐπὶ τόπου εἰς τὴν προαναφερομένην περιοχὴν τὴν 11.2.82.

Λαβόντες ὑπ' ὄψει:

1. Τὴν ἀπὸ 26.8.80 αἴτηση τῶν ἐνδιαφερομένων διὰ τῆς ὁποίας ζητεῖται ὁ καθορισμὸς τῶν ὁρίων τοῦ Αἰγιαλοῦ εἰς τὴν ἀνωτέρω περιοχήν.

2. Τὸ ὑπὸ τοῦ Γεωργίου Ι. Σεϊρλῆ, 'Αγρον. Τοπογράφου Μηχ/κοῦ συνταχθὲν τὸν Αὔγουστο 1980 τοπογραφικὸν καὶ ὑψομετρικὸν διάγραμμα εἰς μία (1) πινακίδα εἰς κλίμακα 1 : 500 ἠλεγμένον κατὰ τὸ δυνατὸν τῆς ἀποτυπώσεως ὑπὸ τῆς Δ/νσεως Τεχν. 'Υπηρεσιῶν καὶ θεωρηθὲν ὑπὸ τῆς Δ.Τ.Υ. τὴν 8.2.82 ὡς τὸ ἄρθρο 20 Ν. 719/77 ὁρίζει.

3. Τὰς διατάξεις τοῦ Α.Ν. 2344/40 ὡς οὗτος ἐτροποποιήθη, ὡς καὶ τὴν πρὸς τοῦτον σχετικὴν δικαστηριακὴν καὶ διοικητικὴν Νομολογίαν.

4. Τὴν ἀριθμ. 187.2/29/82/14.1.1982 γνωμοδότηση τοῦ ΓΕΝ.

5. Τὴν ἐκ τῆς ἐπιτοπίου μεταβάσεως σχηματισθεῖσαν ἀντίληψιν περὶ τοῦ πλάτους τῆς βρεχομένης ζώνης τῆς ξηρᾶς καὶ λοιπῶν συναφῶν στοιχείων ἤτοι:

α) Μορφολογια περιοχῆς β) κατάστασις τῆς ἀκτῆς γ) κατάστασις θαλασσίου χώρου δ) παλίρροιαι καὶ θαλάσσια ρεύματα ε) ἐπικρατοῦσαι καιρικαὶ συνθῆκαι.

6. Λοιπὰ στοιχεῖα τὰ ὁποῖα ἔλαβε ὑπ' ὄψιν, ἡ ἐπιτροπή, (μαρτυρικαὶ καταθέσεις τίτλος ἰδιοκτησίας) ὡς καὶ τὰ ἐξ αὐτῶν συμπεράσματα κατὰ τὴν κρίσιν τῆς ἐπιτροπῆς, ἀποφασίζει:

1. Καθορίζει ἐπὶ τοῦ ὡς ἄνω τοπογραφικοῦ διαγράμματος

α) Τὴν ὁριογραμμὴν τοῦ Αἰγιαλοῦ δι' ἐρυθρᾶς συνεχοῦς πολυγωνικῆς γραμμῆς τῆς ὁποίας αἱ κορυφαὶ Κ1 ἕως Κ15 ἐξασφαλίζονται δι' ἀποστάσεων ἀπὸ σταθερὰ σημεῖα.

β) Τὴν ὁριογραμμὴν τῆς παραλίας διὰ συνεχοῦς κιτρίνης πολυγωνικῆς γραμμῆς τῆς ὁποίας αἱ κορυφαὶ Κ1' ἕως Κ15' ἐξασφαλίζονται δι' ἀποστάσεων ἀπὸ σταθερὰ σημεῖα.

2. 'Αποφαίνεται ὅτι δὲν ὑφίσταται παλαιὸς αἰγιαλός.


3. Εἰς τὴν ζώνην αἰγιαλοῦ καὶ παραλίας ὑπάρχουν κτίσματα τὰ ὁποῖα ἐξαιροῦνται.


'Η 'Επιτροπὴ


'Ο Πρόεδρος Τὰ Μέλη

Σάμος 21 Μαΐου 1982

'Ο Νομάρχης κ.ά.α.
ΕΥΑΓ. ΜΗΤΡΟΥ

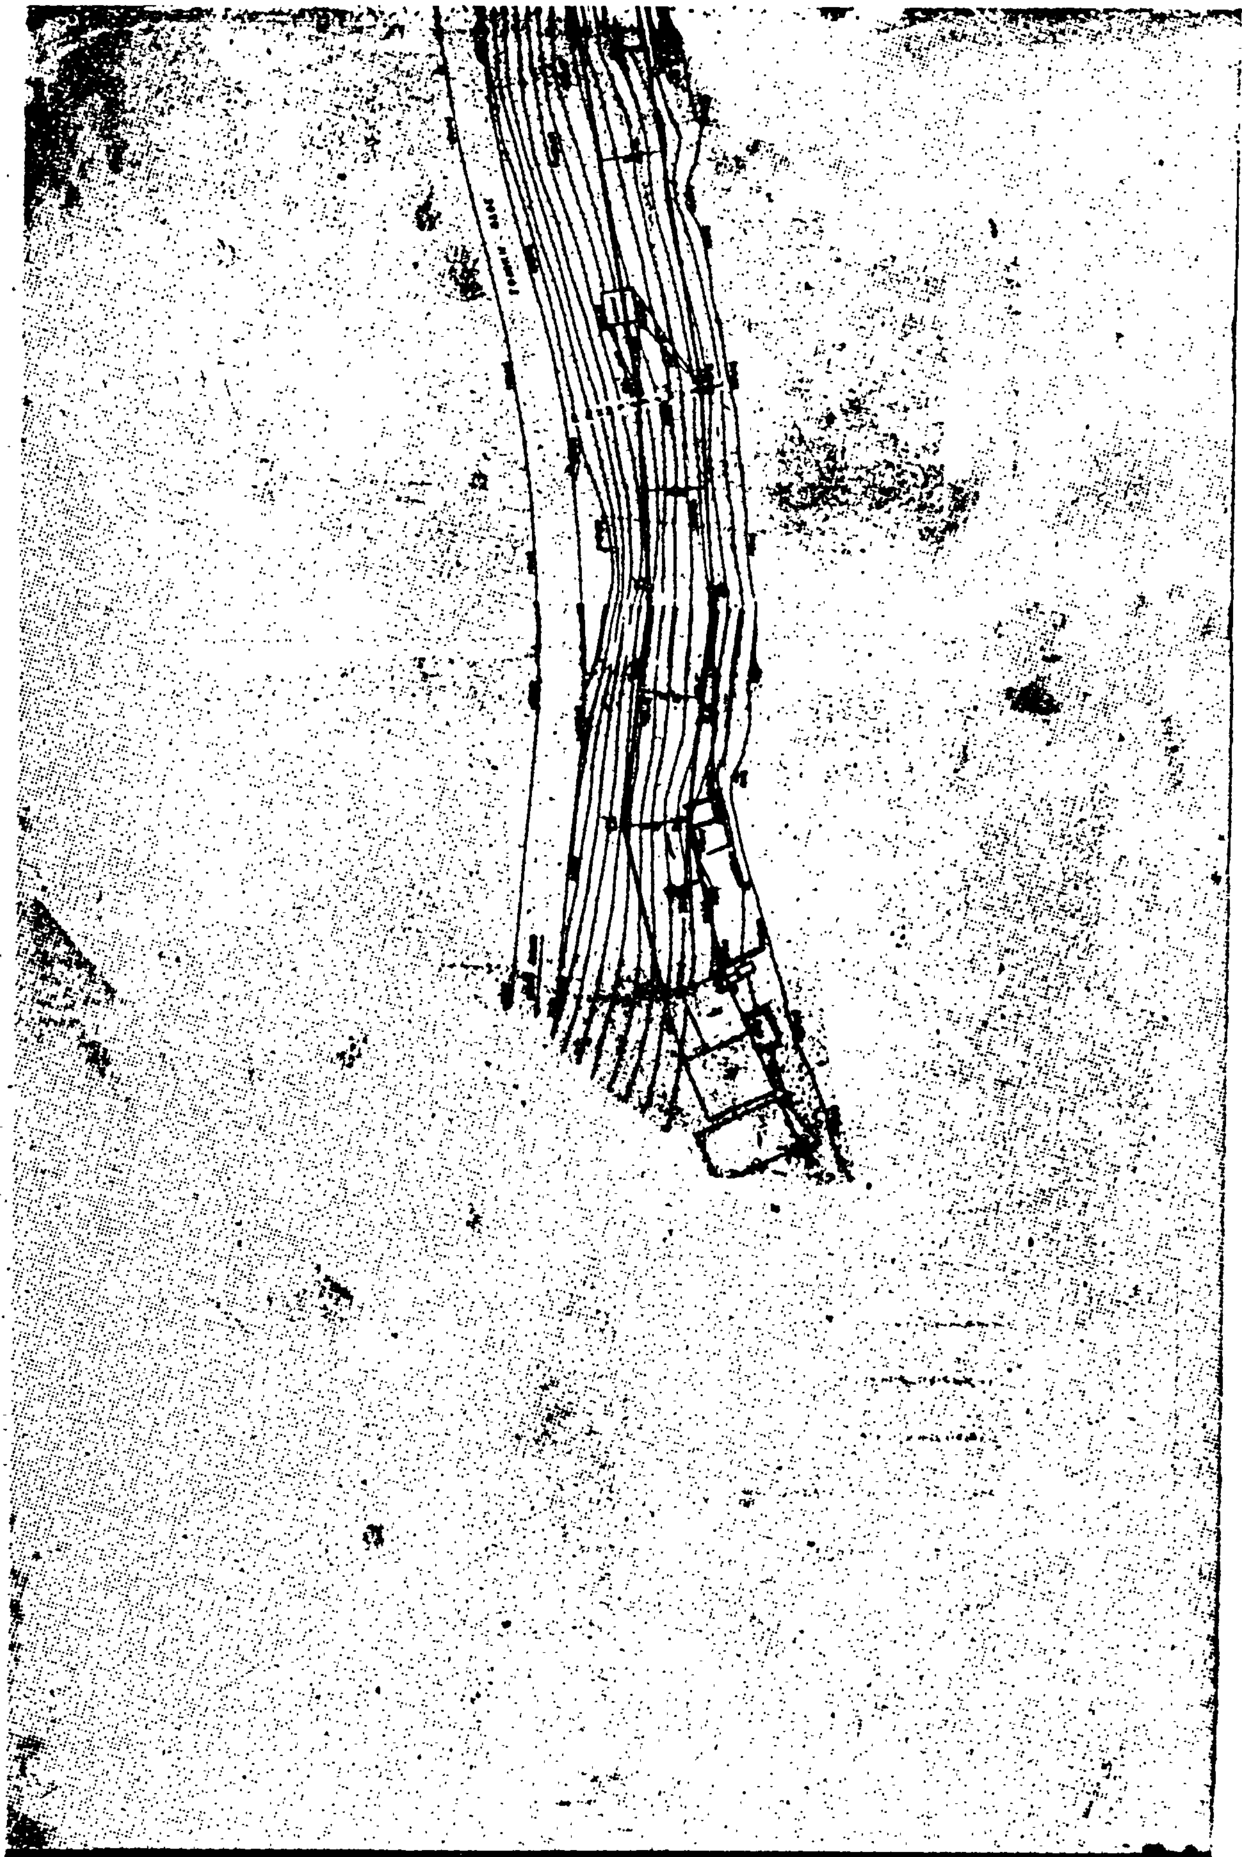

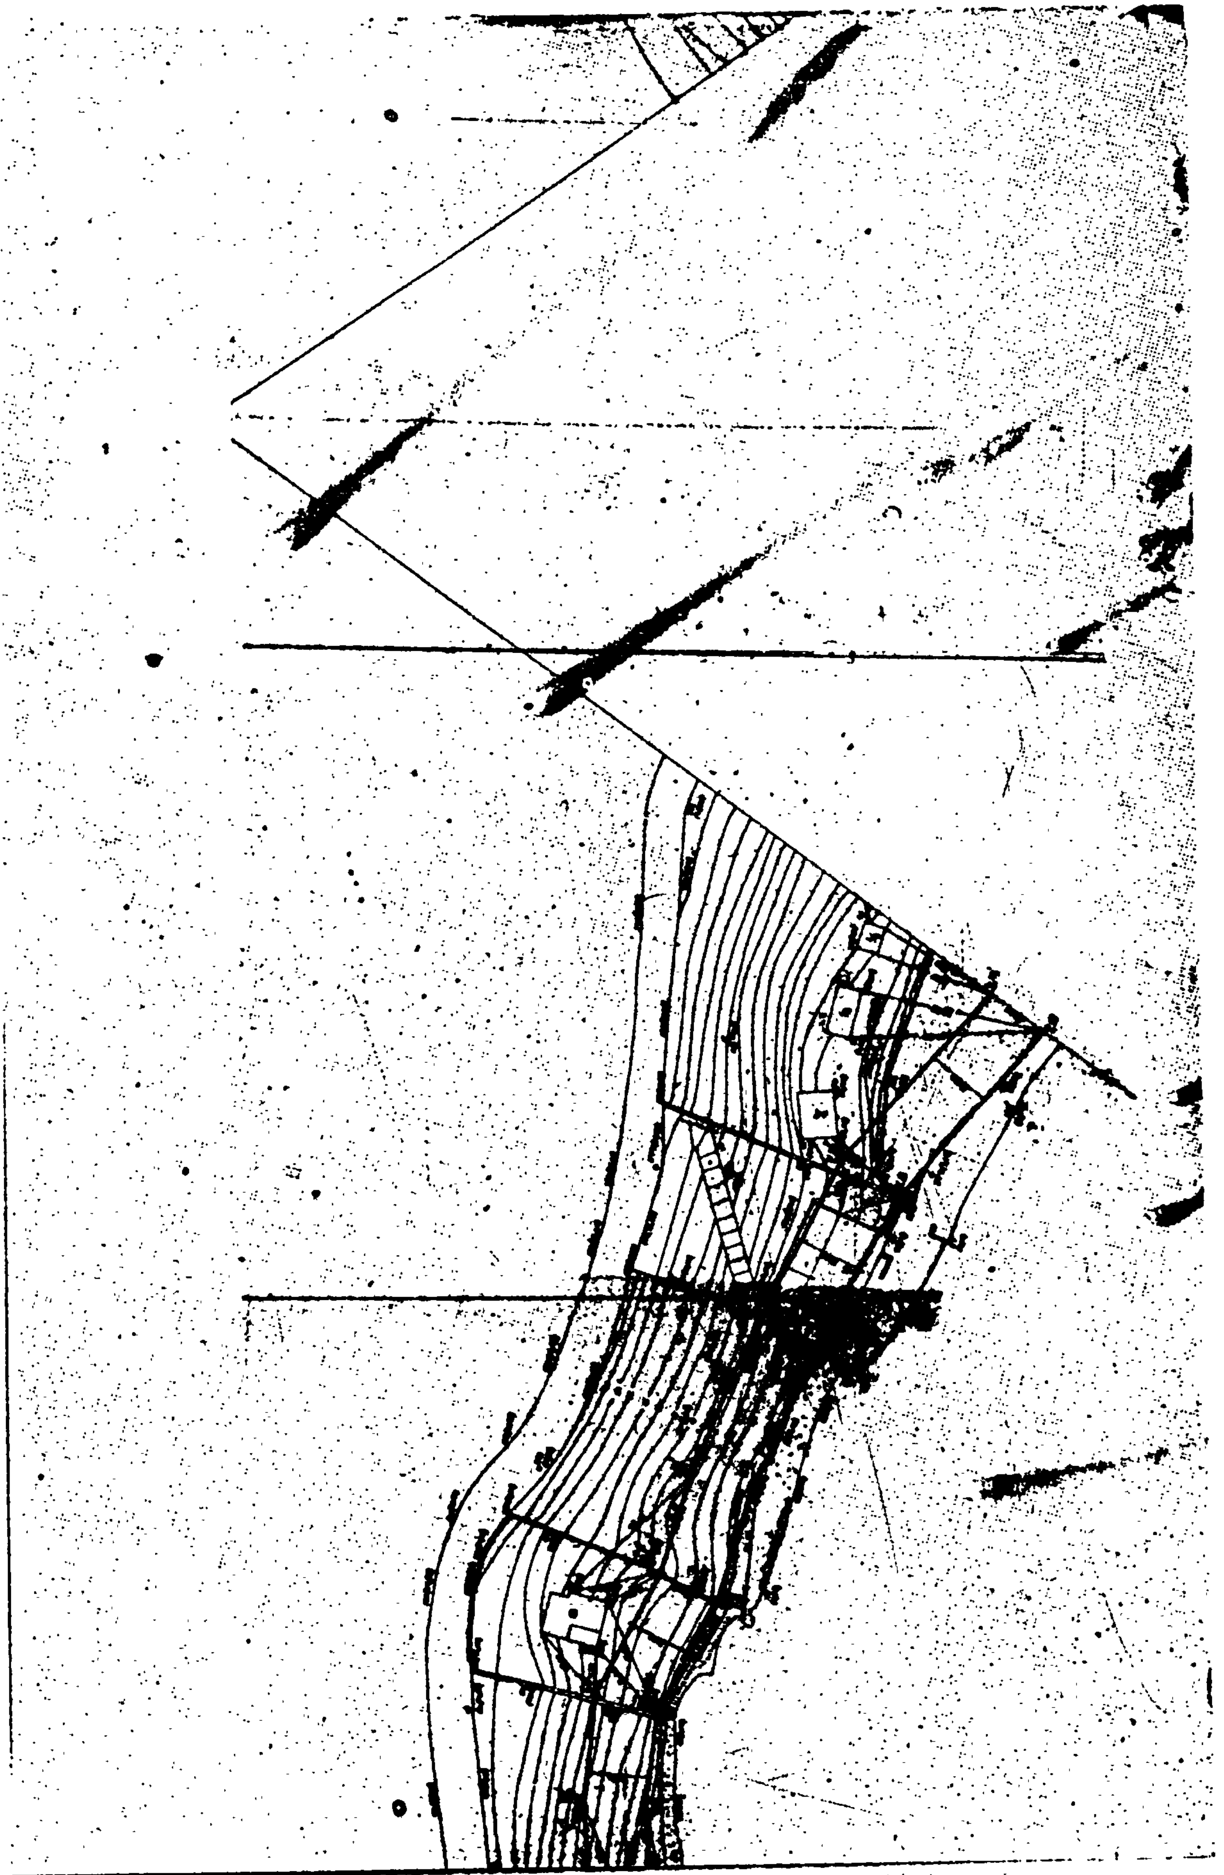

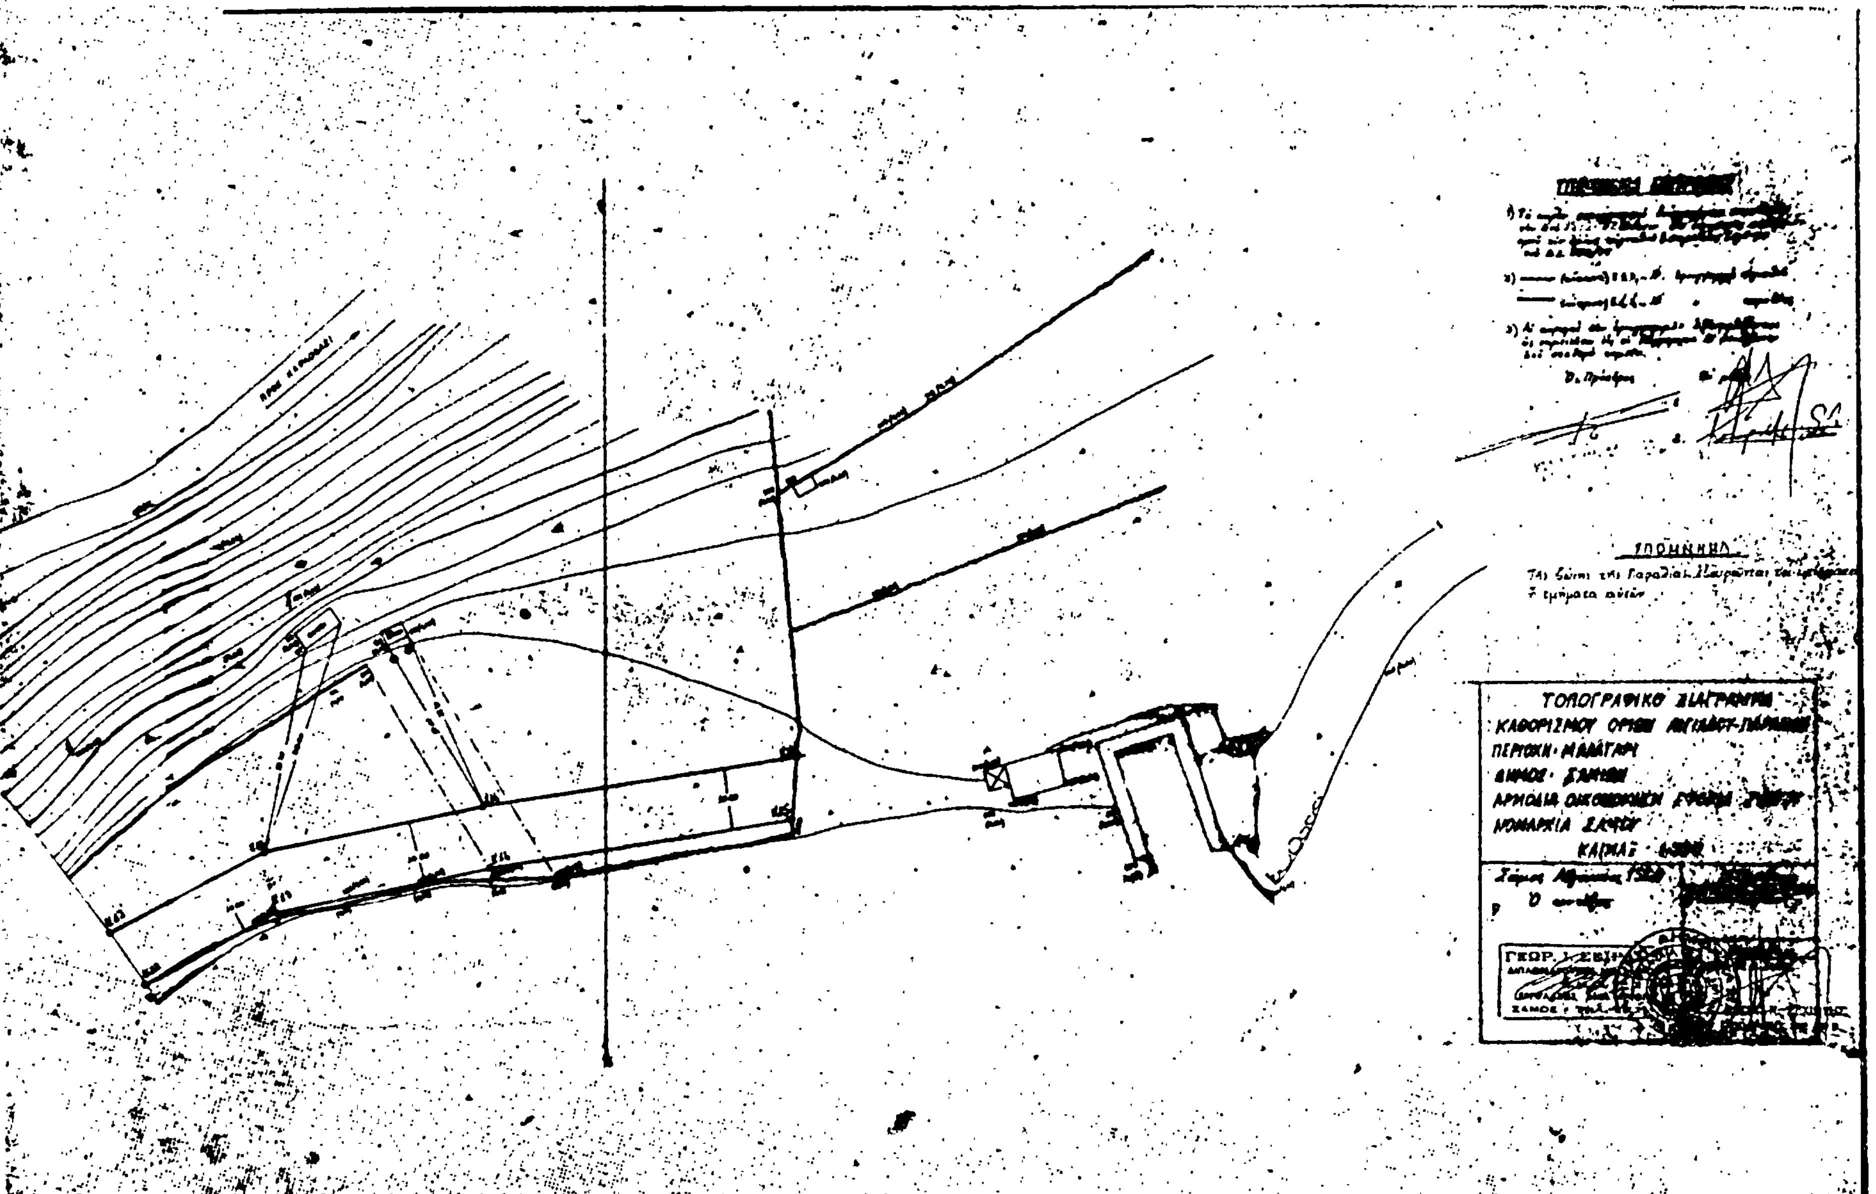
ΤΟΠΟΓΡΑΦΙΚΟ ΔΙΑΓΡΑΜΜΑ
ΥΠΟΜΝΗΜΑ

ΠΟΛΕΟΔΟΜΙΑ

ΑΠΟΦΑΣΕΙΣ

'Αριθ. Τ.Π. 1088 (4)

Χαρακτηρισμὸς δρόμου ὡς διατηρητέου στὸ Ο.Τ. 27 τοῦ σχεδίου πόλεως Σάμου.

Ο ΝΟΜΑΡΧΗΣ ΣΑΜΟΥ

Ἔχοντας ὑπόψη:

1. Τὸν Ν. 3200/55 «περὶ διοικητικῆς ἀποκεντρώσεως» σὲ συνδυασμὸ μὲ τὰ Ν.Δ. 532/70, Β.Δ. 712/70, Ν.Δ. 950/1971 καὶ 241/73.

2. Τὶς διατάξεις τοῦ ἀπὸ 17.7.23 Ν. Δ/τος «περὶ σχεδίων πόλεων, κωμῶν κλπ.» ὅπως μεταγενέστερα τροποποιήθηκε καὶ συμπληρώθηκε,

3. Τὶς διατάξεις τοῦ Ν.Δ. 690/48 καὶ τὴν ἐγκύκλιο 34/1977 τοῦ Υ.ΔΕ.

4. Τὸ Νόμο 1032/14.3.80 «περὶ συστάσεως Ὑπουργείου Χωροταξίας - Οἰκισμοῦ καὶ Περιβάλλοντος».

5. Τὴ γνώμη τοῦ ΝΣΔΕ ποὺ διατυπώθηκε στὴν πράξη του μὲ ἀριθμὸ 5/θέμα 13ο ἀπὸ 29.3.82 καὶ σύμφωνα μὲ τὴν ὁποία τὸ Συμβούλιο τάχθηκε ὑπὲρ τῆς διατηρήσεως τοῦ δρόμου ποὺ ὑπάρχει στὸ Ο.Τ. 27 τοῦ σχεδίου πόλεως Σάμου ὡς προϋπαρχούσης τοῦ ἔτους 1923, ἀποφασίζουμε:

Χαρακτηρίζουμε διατηρητέο τὸ δρόμο ποὺ ὑπάρχει στὸ Ο.Τ. 27 τοῦ σχεδίου πόλεως Σάμου καὶ φαίνεται στὸ θεωρημενο ὑπὸ τοῦ Δημάρχου Σαμίων σχεδιάγραμμα ποὺ συνοδεύει τὴν παροῦσα ὑπὸ στοιχεῖα ΑΒΓΔ διότι προϋπάρχει τοῦ 1923 καὶ ἐξυπηρετεῖ οἰκοδομὲς ἰδιοκτησίες μὲ πρόσωπο σ' αὐτὸ τὸ δρόμο.

Ἡ παροῦσα ἀπόφαση μὲ τὸ τοπογραφικὸ διάγραμμα ποὺ τὴν συνοδεύει νὰ δημοσιευθεῖ στὴν Ἐφημερίδα τῆς Κυβερνήσεως.

Σάμος, 3 Μαΐου 1982

Ὁ Νομάρχης
ΔΗΜ. ΠΑΝΤΑΖΗΣ

Ο.Τ. 84

ΘΕΩΡΗΘΗΚΕ
Σάμος 3 Μαΐου 82

ΓΕΩΡΓΙΟΣ ... ΚΩΝΣΤΑΝΤΗΣ
ΠΟΛΙΤΙΚΟΣ ΜΗΧΑΝΙΚΟΣ ... ΒΑΘΜΟΥ

Απόσπασμα σχεδίου πόλεως Σάμου.

Κλ. 1:500

Τό παρόν σχεδιάγραμμα είναι σύμφωνο προς ... 8/82 απόφασ. Δ.Σ. (Ν. Σ.527/82)

ΧΡΗΣΤΟΣ ΠΑΛΑΙΟΚΑΣ-ΡΙΤΗΣ
ΠΟΛΙΤΙΚΟΣ ΜΗΧΑΝΙΚΟΣ
Διπλωματούχος

Η ΥΠΗΡΕΣΙΑ ΤΟΥ ΕΘΝΙΚΟΥ ΤΥΠΟΓΡΑΦΕΙΟΥ

ΓΝΩΣΤΟΠΟΙΕΙ ΟΤΙ:

'Η ἐτήσια συνδρομὴ τῆς 'Εφημερίδας τῆς Κυβερνήσεως, ἡ τιμὴ τῶν φύλλων της ποὺ πωλοῦνται τμηματικὰ καὶ τὰ τέλη δημοσιεύσεων στὴν 'Εφημερίδα τῆς Κυβερνήσεως, καθορίσθηκαν ἀπὸ 1 'Ιανουαρίου 1981 ὡς ἀκολούθως:

Α'. ΕΤΗΣΙΕΣ ΣΥΝΔΡΟΜΕΣ

1. Γιὰ τὸ Τεῦχος Α'	Δραχ.	1.500
2. » » » Β'	»	3.000
3. » » » ΤΑΠΣ	»	2.000
4. » » » Γ'	»	1.000
5. » » » Δ'	»	2.500
6. » » » Νομικῶν Προσώπων Δ.Δ. κλπ.	»	1.000
7. » » » 'Αν. Είδ. Δικαστηρίου	»	200
8. » » » Παράρτημα	»	600
9. » » » 'Ανωνύμων 'Εταιρειῶν κλπ.	»	7.000
10. » » Δελτίο 'Εμπορικῆς καὶ Βιομηχανικῆς 'Ιδιοκτησίας	»	600
11. Γιὰ ὅλα τὰ τεύχη καὶ τὸ Δ.Ε.Β.Ι.	»	17.000

Οἱ Δῆμοι καὶ οἱ Κοινότητες τοῦ Κράτους καταβάλλουν τὸ 1/2 τῶν ἀνωτέρω συνδρομῶν.

'Υπὲρ τοῦ Ταμείου 'Αλληλοβοηθείας Προσωπικοῦ τοῦ 'Εθνικοῦ Τυπογραφείου (ΤΑΠΕΤ) ἀναλογοῦν τὰ ἑξῆς ποσά:

1. Γιὰ τὸ Τεῦχος Α'	Δραχ.	75
2. » » » Β'	»	150
3. » » » ΤΑΠΣ	»	100
4. » » » Γ'	»	50
5. » » » Δ'	»	125
6. » » » Νομικῶν Προσώπων Δ.Δ. κλπ.	»	50
7. » » » 'Αν. Είδ. Δικαστηρίου	»	10
8. » » » Παράρτημα	»	30
9. » » » 'Ανωνύμων 'Εταιρειῶν κλπ.	»	350
10. » » Δελτίο 'Εμπ. καὶ Βιομ. 'Ιδιοκτησίας	»	30
11. Γιὰ ὅλα τὰ τεύχη	»	850

Β'. ΤΙΜΗ ΦΥΛΛΩΝ

'Η τιμὴ πωλήσεως κάθε φύλλου, μέχρις 8 σελ., εἶναι 7 δρχ., ἀπὸ 9 ὡς 24 σελ. 14 δρχ., ἀπὸ 25 ὡς 48 σελ. 20 δρχ., ἀπὸ 49 ὡς 80 σελ. 40 δρχ. ἀπὸ 81 σελ. καὶ ἄνω ἡ τιμὴ πωλήσεως κάθε φύλλου προσαυξάνεται κατὰ 40 δρχ. ἀνὰ 80 σελίδες.

Γ'. ΤΙΜΗ ΦΩΤΟΑΝΤΙΓΡΑΦΩΝ

'Η τιμὴ διαθέσεως στὸ κοινὸ τῶν ἐκδιδομένων ἀπὸ τὸ 'Εθνικὸ Τυπογραφεῖο φωτοαντιγράφων τῶν διαφόρων φύλλων τῆς 'Εφημερίδας τῆς Κυβερνήσεως καθορίζεται σὲ τρεῖς (3) δραχμὲς κατὰ σελίδα.

Δ'. ΤΕΛΗ ΔΗΜΟΣΙΕΥΣΕΩΝ

Ι. Στὸ τεῦχος 'Ανωνύμων 'Εταιρειῶν καὶ 'Εταιρειῶν Περιωρισμένης Εὐθύνης:

Α'. 'Ανωνύμων 'Εταιρειῶν:

1. Τῶν καταστατικῶν	Δρχ.	18.000
2. Τῶν ἀποφάσεων επερὶ συγχωνεύσεως ἀνωνύμων ἑταιρειῶν»	»	18.000
3. Τῶν κωδικοποιήσεων τῶν καταστατικῶν (ΦΕΚ 309/67,τ. Β')	»	9.000
4. Τῶν τροποποιήσεων τῶν καταστατικῶν	»	5.000
5. Τῶν ἰσολογισμῶν κάθε χρήσεως	»	8.000
6. Τῶν ὑπουργικῶν ἀποφάσεων επερὶ παροχῆς ἀδείας ἐπεκτάσεως τῶν ἐργασιῶν 'Ασφαλιστικῶν 'Εταιρειῶν», τῶν ἐκθέσεων ἐκτιμήσεως περιουσιακῶν στοιχείων καὶ τῶν ἀποφάσεων τοῦ Δ.Σ. τοῦ ΕΛΤΑ, μὲ τὶς ὁποῖες ἐγκρίνονται καὶ δημοσιεύονται οἱ κανονισμοὶ αὐτοῦ	»	7.000
7. Τῶν ἀποφάσεων επερὶ ἐγκαταστάσεως ὑποκαταστήματος, διορισμοῦ γενικοῦ πράκτορος καὶ παροχῆς πληρεξουσιότητος πρὸς ἀντιπροσώπευσιν ἐν 'Ελλάδι ἀλλοδαπῶν 'Εταιρειῶν» καὶ τῶν ἀποφάσεων επερὶ μεταβιβάσεως τοῦ χαρτοφυλακίου 'Ασφαλιστικῶν 'Εταιρειῶν κατὰ τὸ ἄρθρο 59 παρ. 1 τοῦ Ν.Δ. 400/70»	»	4.000
8. Τῶν ἀνακοινώσεων γιὰ κάθε μεταβολὴ ποὺ γίνεται μὲ ἀπόφαση Γ.Σ. ἢ Δ.Σ., τῶν προσκλήσεων σὲ γενικὲς συνελεύσεις, τῶν κατὰ τὸ ἄρθρο 32 τοῦ Ν. 3221/24 γνωστοποιήσεων, τῶν ἀνακοινώσεων, ποὺ προβλέπονται ἀπὸ τὸ ἄρθρο 59 παρ. 3 τοῦ Ν.Δ. 400/1970 επερὶ 'Αλλοδαπῶν 'Ασφαλιστικῶν 'Εταιρειῶν», τῶν ἀποφάσεων τοῦ Διοικητικοῦ Συμβουλίου τοῦ ΕΛΤΑ, ποὺ ἀναφέρονται σὲ προσωρινὲς διατάξεις καὶ τῶν ἀποφάσεων τοῦ 'Υπ. Συγκοινωνιῶν διὰ τοὺς ΗΛΠΑΠ - ΗΣΑΠ - ΟΣΕ	»	2.000
9. Τῶν συνοπτικῶν μηνιαίων καταστάσεων τῶν Τραπεζικῶν 'Εταιρειῶν	»	2.000
10. Τῶν ἀποφάσεων τῆς ἐπιτροπῆς τοῦ Χρηματιστηρίου επερὶ εἰσαγωγῆς χρεωγράφων εἰς τὸ χρηματιστήριον πρὸς διαπραγμάτευσιν, συμφώνως πρὸς τὰ διατάξεις τοῦ ἄρθρου 2 παρ. 3 Α.Ν. 148/1967	Δρχ.	2.000
11. Τῶν ἀποφάσεων τῆς ἐπιτροπῆς κεφαλαιαγορᾶς επερὶ διαγραφῆς χρεωγράφων ἐκ τοῦ χρηματιστηρίου, συμφώνως πρὸς τὰς διατάξεις τοῦ ἄρθρου 2 παρ. 4 Α.Ν. 148/67»	»	2.000
12. Τῶν ἀποφάσεων επερὶ ἐγκρίσεως τιμολογίων τῶν 'Ασφαλιστικῶν 'Εταιρειῶν»	»	2.000

Β'. 'Εταιρειῶν Περιωρισμένης Εὐθύνης:

1. Τῶν καταστατικῶν	Δρχ.	2.000
2. Τῶν κωδικοποιήσεων τῶν καταστατικῶν	»	2.000
3. Τῶν ἰσολογισμῶν κάθε χρήσεως	»	2.500
4. Τῶν ἐκθέσεων ἐκτιμήσεως περιουσιακῶν στοιχείων	»	2.000
5. Τῶν τροποποιήσεων τῶν καταστατικῶν (γιὰ κάθε συμβολαιογραφικὴ πράξη)	»	800
6. Τῶν ἀνακοινώσεων μὲ συμβολαιογραφικὴ πράξη	»	800
7. Τῶν ἀνακοινώσεων μὲ ἀπόφαση τῆς Γ.Σ.	»	600
8. Τῶν προσκλήσεων σὲ γενικὲς συνελεύσεις	»	600

Γ'. 'Αλληλασφαλιστικῶν Συνεταιρισμῶν - 'Αλληλασφαλιστικῶν Ταμείων καὶ Φιλανθρωπικῶν Σωματείων:

1. Τῶν ὑπουργικῶν ἀποφάσεων επερὶ χορηγήσεως ἀδείας λειτουργίας 'Αλληλασφαλιστικῶν Συνεταιρισμῶν - 'Αλληλασφαλιστικῶν Ταμείων»	Δρχ.	2.000
2. Τῶν ἰσολογισμῶν τῶν ἀνωτέρω Συνεταιρισμῶν, Ταμείων καὶ Σωματείων	»	2.500

Δ'. Τῶν δικαστικῶν πράξεων:	Δρχ.	800

ΙΙ. Στὸ Τέταρτο τεῦχος:

Τῶν δικαστικῶν πράξεων γιὰ παρακατάθεση ἀποζημιώσεως	»	800

Ε'. ΚΑΤΑΒΟΛΗ ΣΥΝΔΡΟΜΩΝ - ΤΕΛΩΝ ΔΗΜΟΣΙΕΥΣΕΩΝ ΚΑΙ ΠΟΣΟΣΤΩΝ Τ.Α.Π.Ε.Τ.

1. Οἱ συνδρομὲς τοῦ ἐσωτερικοῦ καὶ τὰ τέλη δημοσιεύσεων προκαταβάλλονται στὰ Δημόσια Ταμεῖα ἔναντι ἀποδεικτικοῦ εἰσπράξεως, τὸ ὁποῖο φροντίζει ὁ ἐνδιαφερόμενος νὰ τὸ στείλει στὸ 'Εθνικὸ Τυπογραφεῖο.

2. Οἱ συνδρομὲς τοῦ ἐξωτερικοῦ εἶναι δυνατὸ νὰ στέλνονται καὶ σὲ ἀνάλογο συνάλλαγμα μὲ ἐπιταγὴ ἐπ' ὀνόματι τοῦ Διευθυντῆ Διαχειρίσεως τοῦ 'Εθνικοῦ Τυπογραφείου.

3. Τὸ ὑπὲρ τοῦ ΤΑΠΕΤ ποσοστὸ ἐπὶ τῶν ἀνωτέρω συνδρομῶν καὶ τελῶν δημοσιεύσεων καταβάλλεται ὡς ἑξῆς:

α) στὴν 'Αθήνα: στὸ Ταμεῖο τοῦ ΤΑΠΕΤ (Κατάστημα 'Εθνικοῦ Τυπογραφείου),

β) στὶς ὑπόλοιπες πόλεις τοῦ Κράτους: στὰ Δημόσια Ταμεῖα καὶ ἀποδίδεται στὸ ΤΑΠΕΤ σύμφωνα μὲ τὶς 192378/3639/1947 (RONEO 185) καὶ 178048/5321/31.7.65 (RONEO 139) ἐγκύκλιες διαταγὲς τοῦ Γ.Λ.Κ.

γ) στὶς περιπτώσεις συνδρομῶν ἐξωτερικοῦ: ὅταν ἡ ἀποστολή τους γίνεται μὲ ἐπιταγὲς μαζὶ μ' αὐτὲς στέλνεται καὶ τὸ ὑπὲρ τοῦ ΤΑΠΕΤ ποσοστό.

—